

NOTAS:

N.º: - (NÃO INCLUIDO NO CONTRATO)

O EMPREITEIRO DEVE COORDENAR

COM O DONO SOBRE O SISTEMA DE

SEGURANÇA E OUTRAS INSTALAÇÕES

O EMPREITEIRO DEVE VERIFICAR AS

DIMENSÕES DO TERRENO E DETECTAR

PREVIAMENTE QUALQUER DISCREPÂNCIA

O Empreiteiro responsável deverá

verificar todas as dimensões e

anotar todos os erros e omissões.

Não é permitido fazer medições

à escaleta.

DESIGNAÇÃO

PAV. OUT.

APROVAÇÃO

ALTERAÇÃO


PERCURSO

1. APROVAÇÃO PELO DONO - FEV. 2006

2. ENTREGA PARA APROVAÇÃO - MAR. 2006

3. ALTERAÇÃO

4. REVISÃO

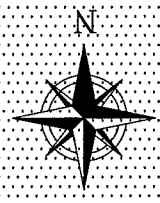

Titulo	ALÇADOS
Projeto/Coorden.	VIVENDA 74
Arquiteto	PARADISE HBACH
Coordenado	ALGODOEIRO - SAL - C.V.
Elaborado	D.A.C
Desenhos	D.A.C
Escala	MAR. 2006
Data	1 / 100
Coordenado	D.A.C

11/13

1166

PROJETO DE ARQUITECTURA


Dimensões da Cunha

ARQUITECTA

N.º: 18600914 - IM. 00. 238. 9912646

Email: docarquitectos@ohba.com.br

ALÇADO LATERAL DIREITO

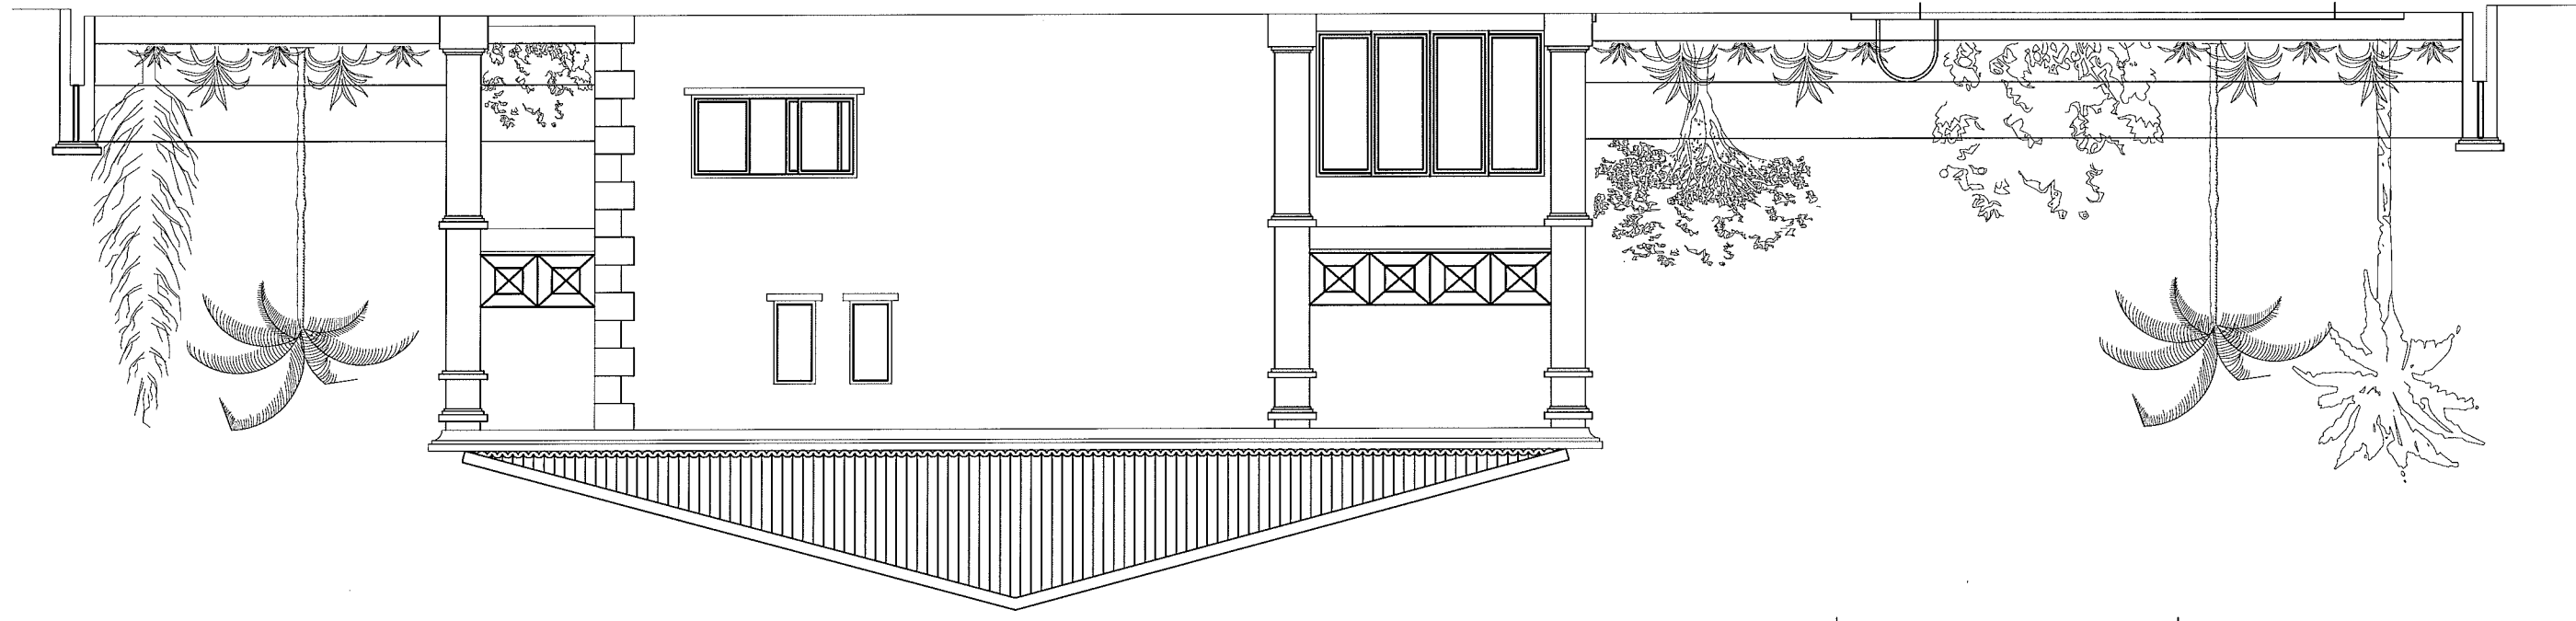

ALÇADO FRONTAL

