

NOTAS:

1. O Empreiteiro responsável deverá verificar todas as dimensões e aprovações para a obra.
2. O Empreiteiro deve coordenar com o dono sobre o sistema de segurança e outras instalações.
3. O Empreiteiro deve verificar as dimensões do terreno e detectar previamente qualquer discrepância.


O Empreiteiro responsável deverá verificar todas as dimensões e aprovações para a obra.
Não é permitido fazer medições à escaleta.

DESIGNAÇÃO

- LAY OUT
- APROVAÇÃO
- ALTERAÇÃO

PERCURSO

1. APROVAÇÃO PELO DONO - FEV. 2006
2. ENTREGA PARA APROVAÇÃO - MAR. 2006
3. ALTERAÇÃO
4. REVISÃO

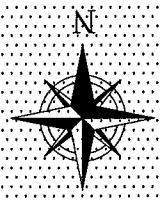

Imão: ALÇADO F. CORTE C-C
 Projeto Nº/Desamp. Nº: 1 / 100
 Data: MAR. 2006
 Escala: D.A.C.
 Elaborado: D.A.C.
 Desenhos: D.A.C.
 Coordenado: D.A.C.

PARADISE BEACH

ALGODOBIRRO - SAI. - C.V.

10/13

1166

Projeto Nº/Desamp. Nº


Parcela/Conte

PROJETO DE ARQUITECTURA

Dina Abrantes da Cunha

ARQUITECTA
 N.º: 1080914 - TM. 00.239.9912646
 Email: dina@arquitectaspho.com.br

ALÇADO POSTERIOR

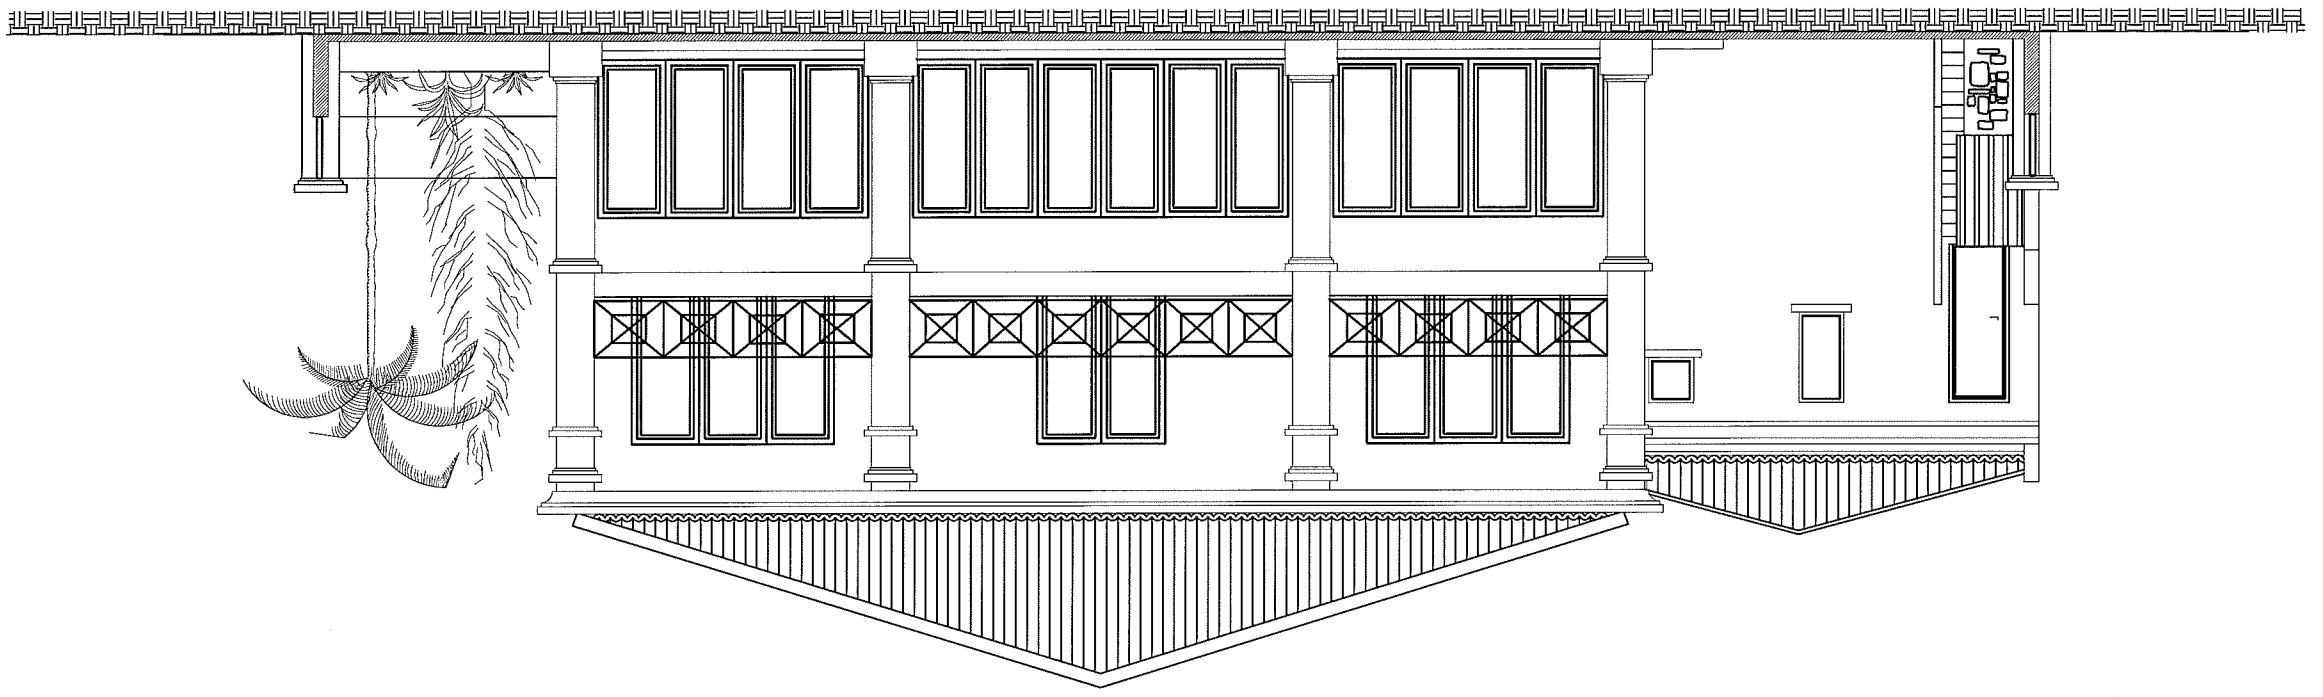

CORTE C-C

